



doorsnede A  
OPTIE UITBOUW 1200mm

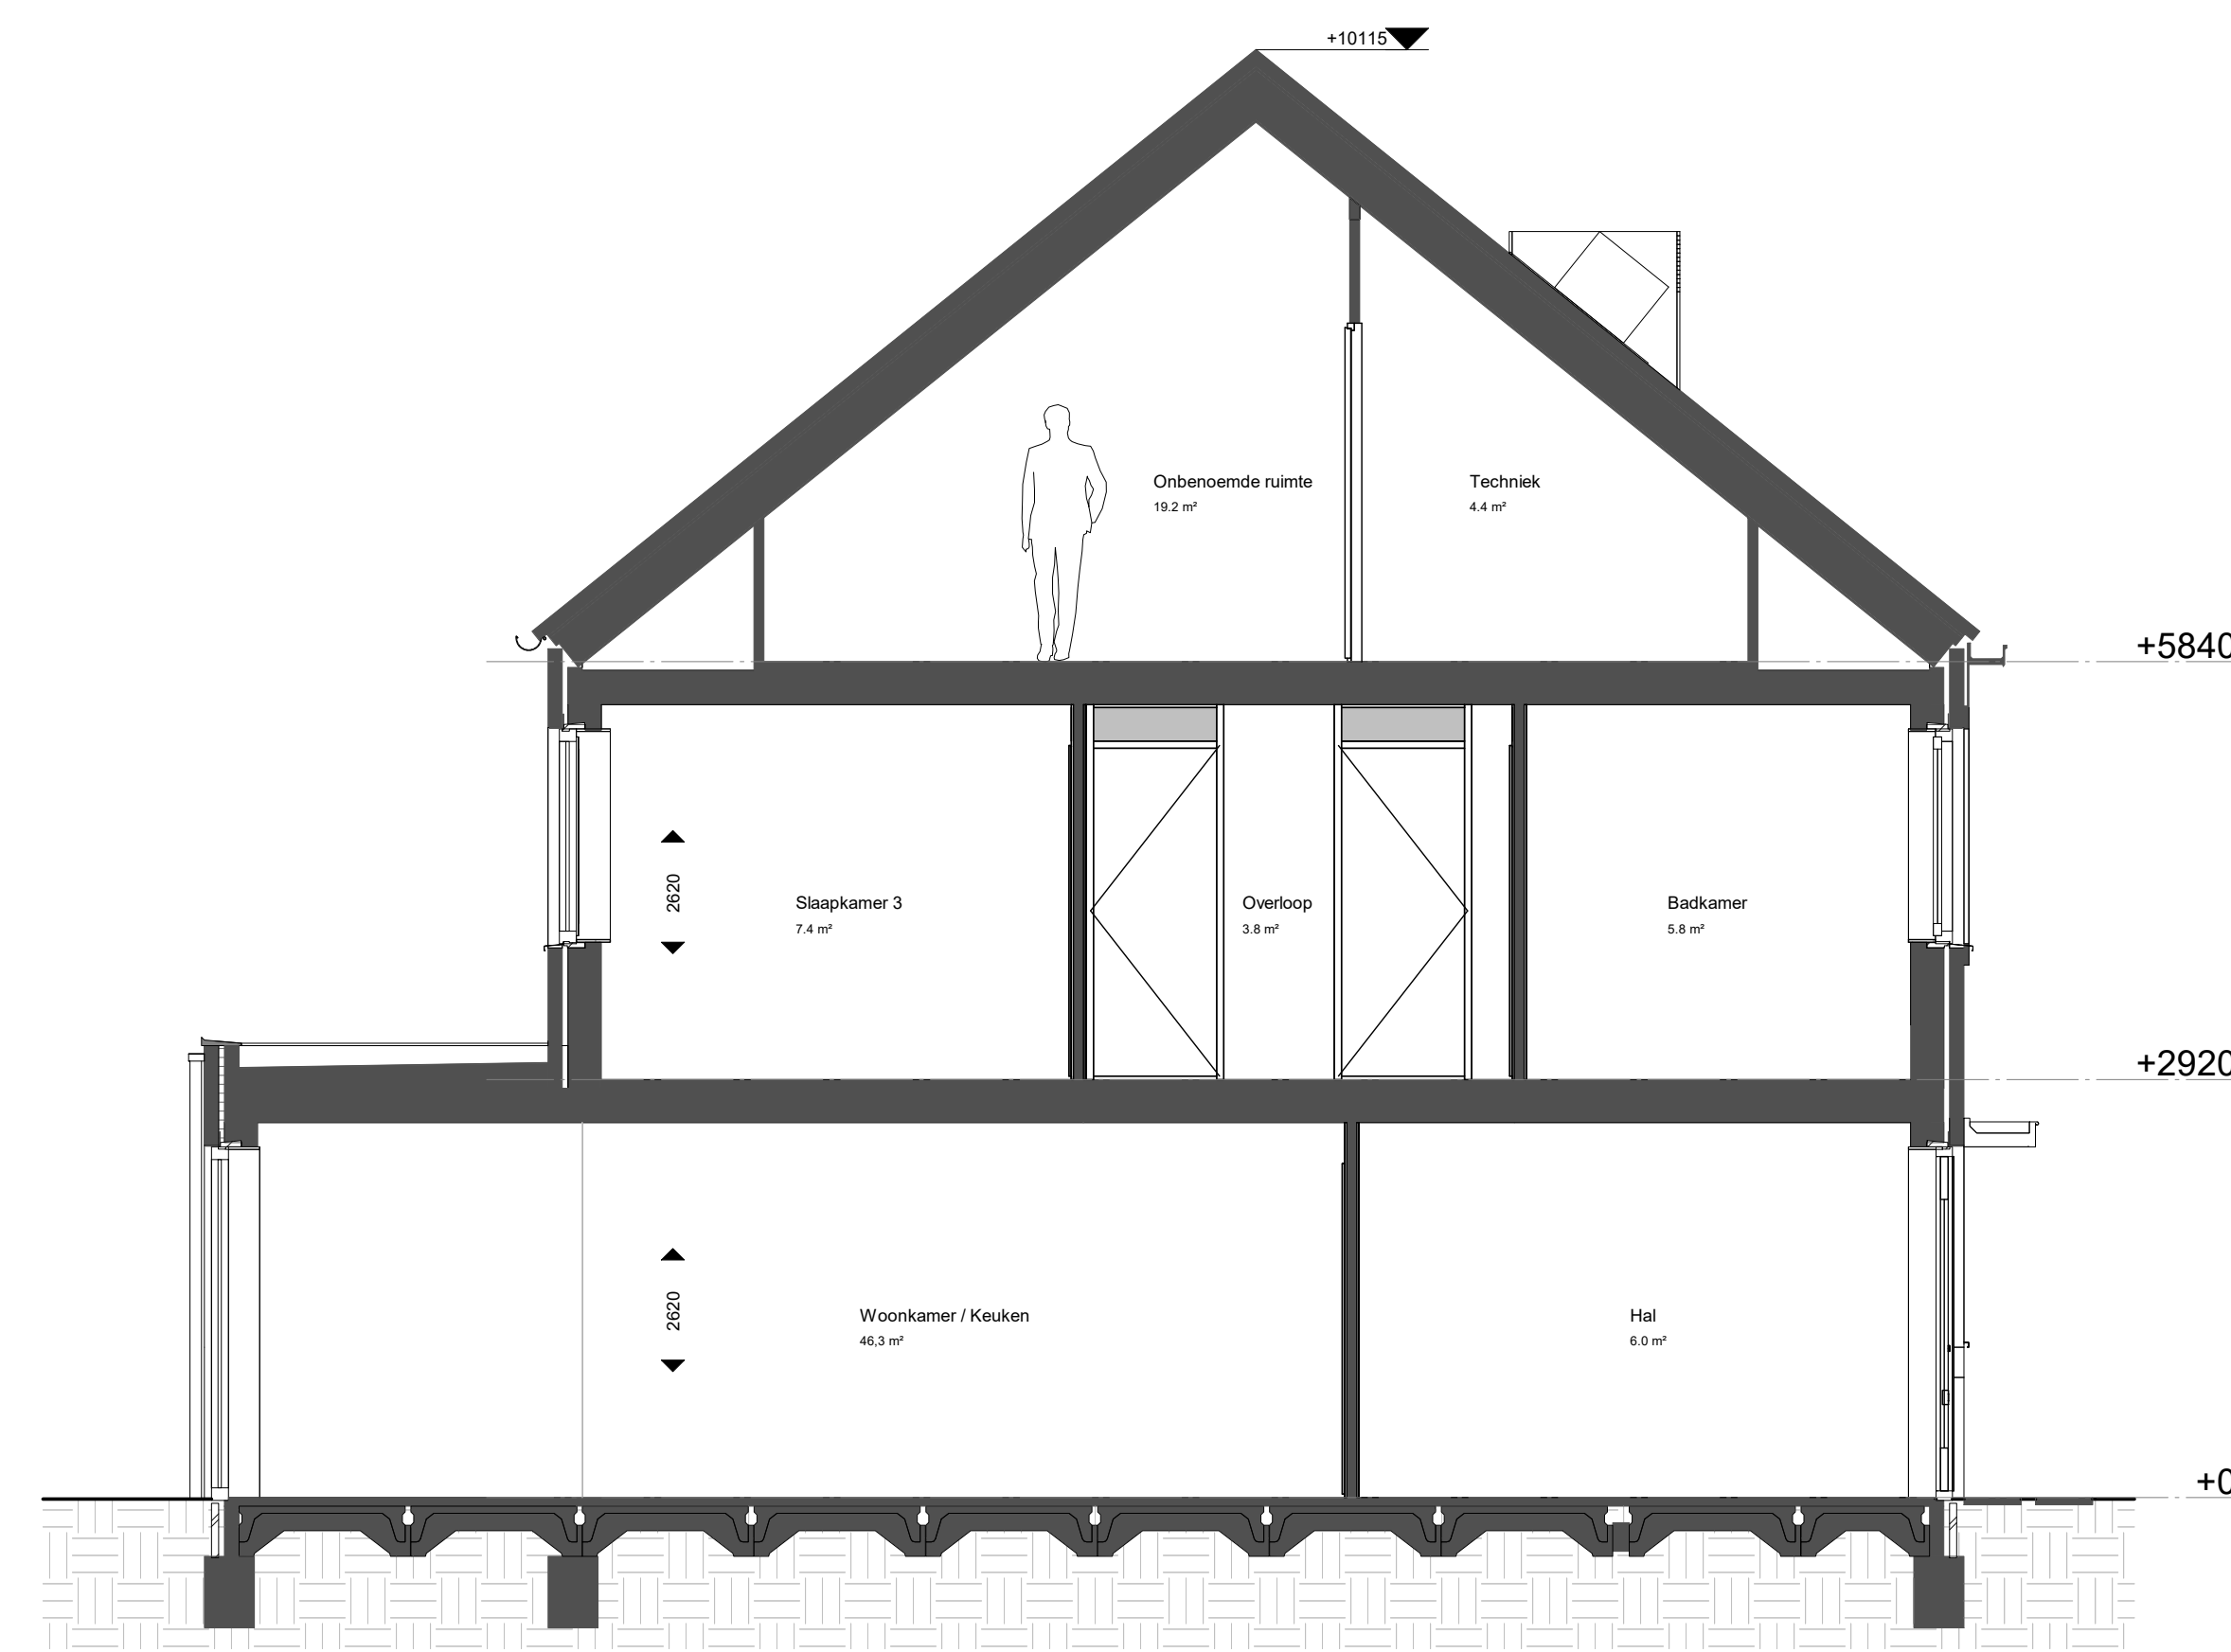

doorsnede B  
OPTIE UITBOUW 2400mm

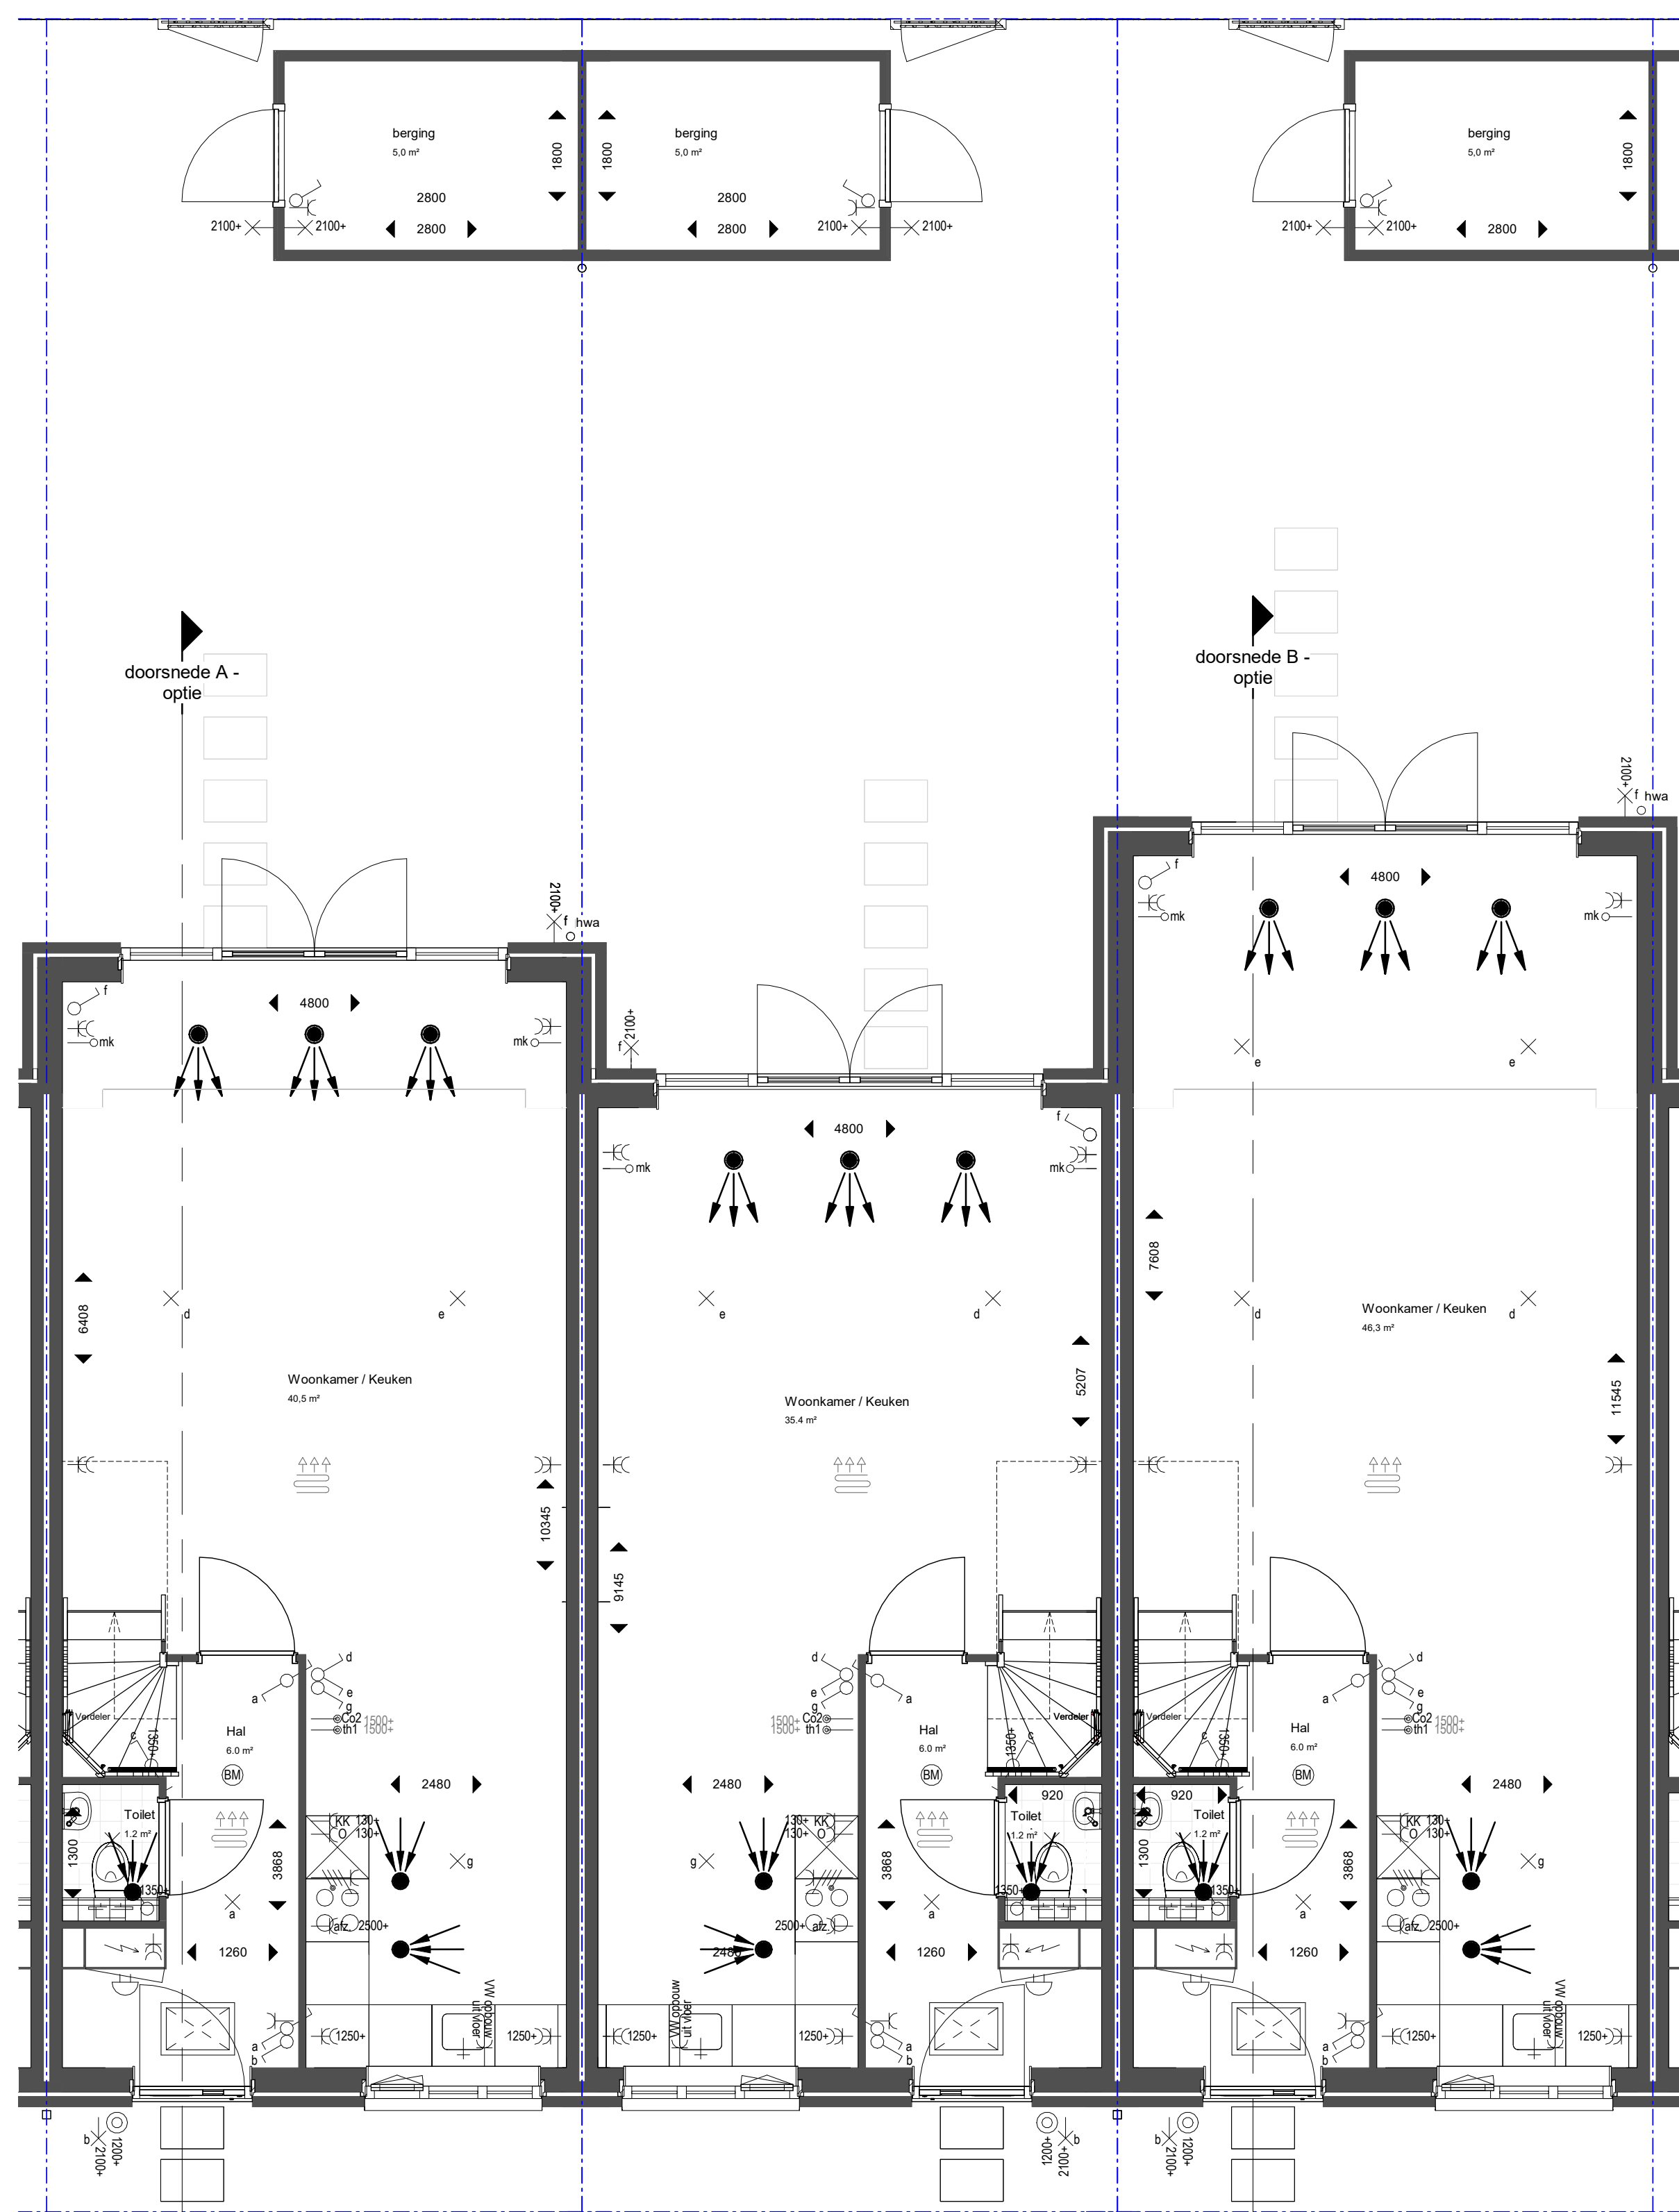

plattegrond - begane grond  
OPTIE UITBOUW 1200mm

plattegrond - begane grond  
OPTIE UITBOUW 2400mm

### Renvooi kleuren en materialen


<b>Gevelsteen</b> Metselwerk	: baksteen, wild verband - kleur beige /geel
<b>Voegwerk</b> Voegwerk metselwerk	: voegspecie, verdiept gevoegd ca. 3mm - kleur n.l.b.
<b>Gevelkozijnen, deuren en ramen</b> Gevelkozijn voordeur Overige gevelkozijnen Voordeur Overige draaibare delen Waterslag gevelkozijn grenzend aan maaiveld Kader gevelkozijn in voorgevel	: kunststof - kleur antracietgrijs : kunststof - kleur antracietgrijs : kunststof - kleur antracietgrijs : kunststof - kleur antracietgrijs : kunststof onderdorpel - DTS o.g. - kleur antraciet : kunststof zotwerk - kleur wit
<b>Beglazing</b> Beglazing gevelkozijnen	: HR++ glas - blank
<b>Metselwerk</b> Waterslagen gevelkozijnen Latei (metselwerk opvang)	: aluminium voorzien van kopschoten - kleur antracietgrijs : gecoat, themisch verzinkt staal - kleur antracietgrijs
<b>Dak</b> Dakpannen Dakbedekking Goot voorgevel Goot achtergevel Hemelwaterafvoer voorgevel Hemelwaterafvoer achtergevel Maaiveldafvoer Daktrim PV-panelen Luflet boven voordeur	: keramische pan - vlak - kleur antraciet, geëngobeerd : bitumineuze dakbedekking - kleur zwart : kunststof zelfdragende goot - kleur wit : zink - kleur blank : metaal, vierkant - kleur antracietgrijs : PVC, rond : zink voorzien van waterdijvers - kleur blank : aluminium - kleur antracietgrijs : fotovoltaïc - kleur zwart : kunststof zelfdragende luflet - kleur wit
<b>Buitermuren</b> Berging gevelbekleding Berging gevelkozijn Berging deur Erfafscheiding	: naakhout, halfhout rabat - kleur antracietgrijs : hout - kleur antracietgrijs : hout - kleur antracietgrijs : groene erfafscheiding laag : groene erfafscheiding hoog

### Renvooi elektra

SYMBOL	OMSCHRIJVING
	schakelaar, eenpolig
	schakelaar, twee
	schakelaar, twee
	contactdoos, eenpolig/2e
	contactdoos, tweepolig/2e
	contactdoos, vijfpolig 2,1 tot 2e
	zandpunt, 11 n.l. aarde
	grondstiel op n.l.
	aanstappunt, niet beslaat naar rekenaar
	o-nrk
	verval aanpunt
	bedrukker
	schel
	rookmelder, 230V (geïntegreerd in 9V back-up batterij)
	wandpunt, licht
	wandpunt, licht

### Renvooi installaties

SYMBOL	OMSCHRIJVING
	sanitair
	opstelplaats wasmachine
	WTW-installatie
	luchttoevoer ventiel
	luchtafzuig ventiel
	luchtafzuig wandventiel
	positie ventielen indicatief weergegeven, definitieve positie volgt uit de installatetekeningen
	WTW-unit balansventilatie
	verwarming installatie
	ruimte voorzien van vloerverwarming
	verdelers vloerverwarming
	elektrische radiator
	binnendeel warmtepomp
	warmwaterboiler

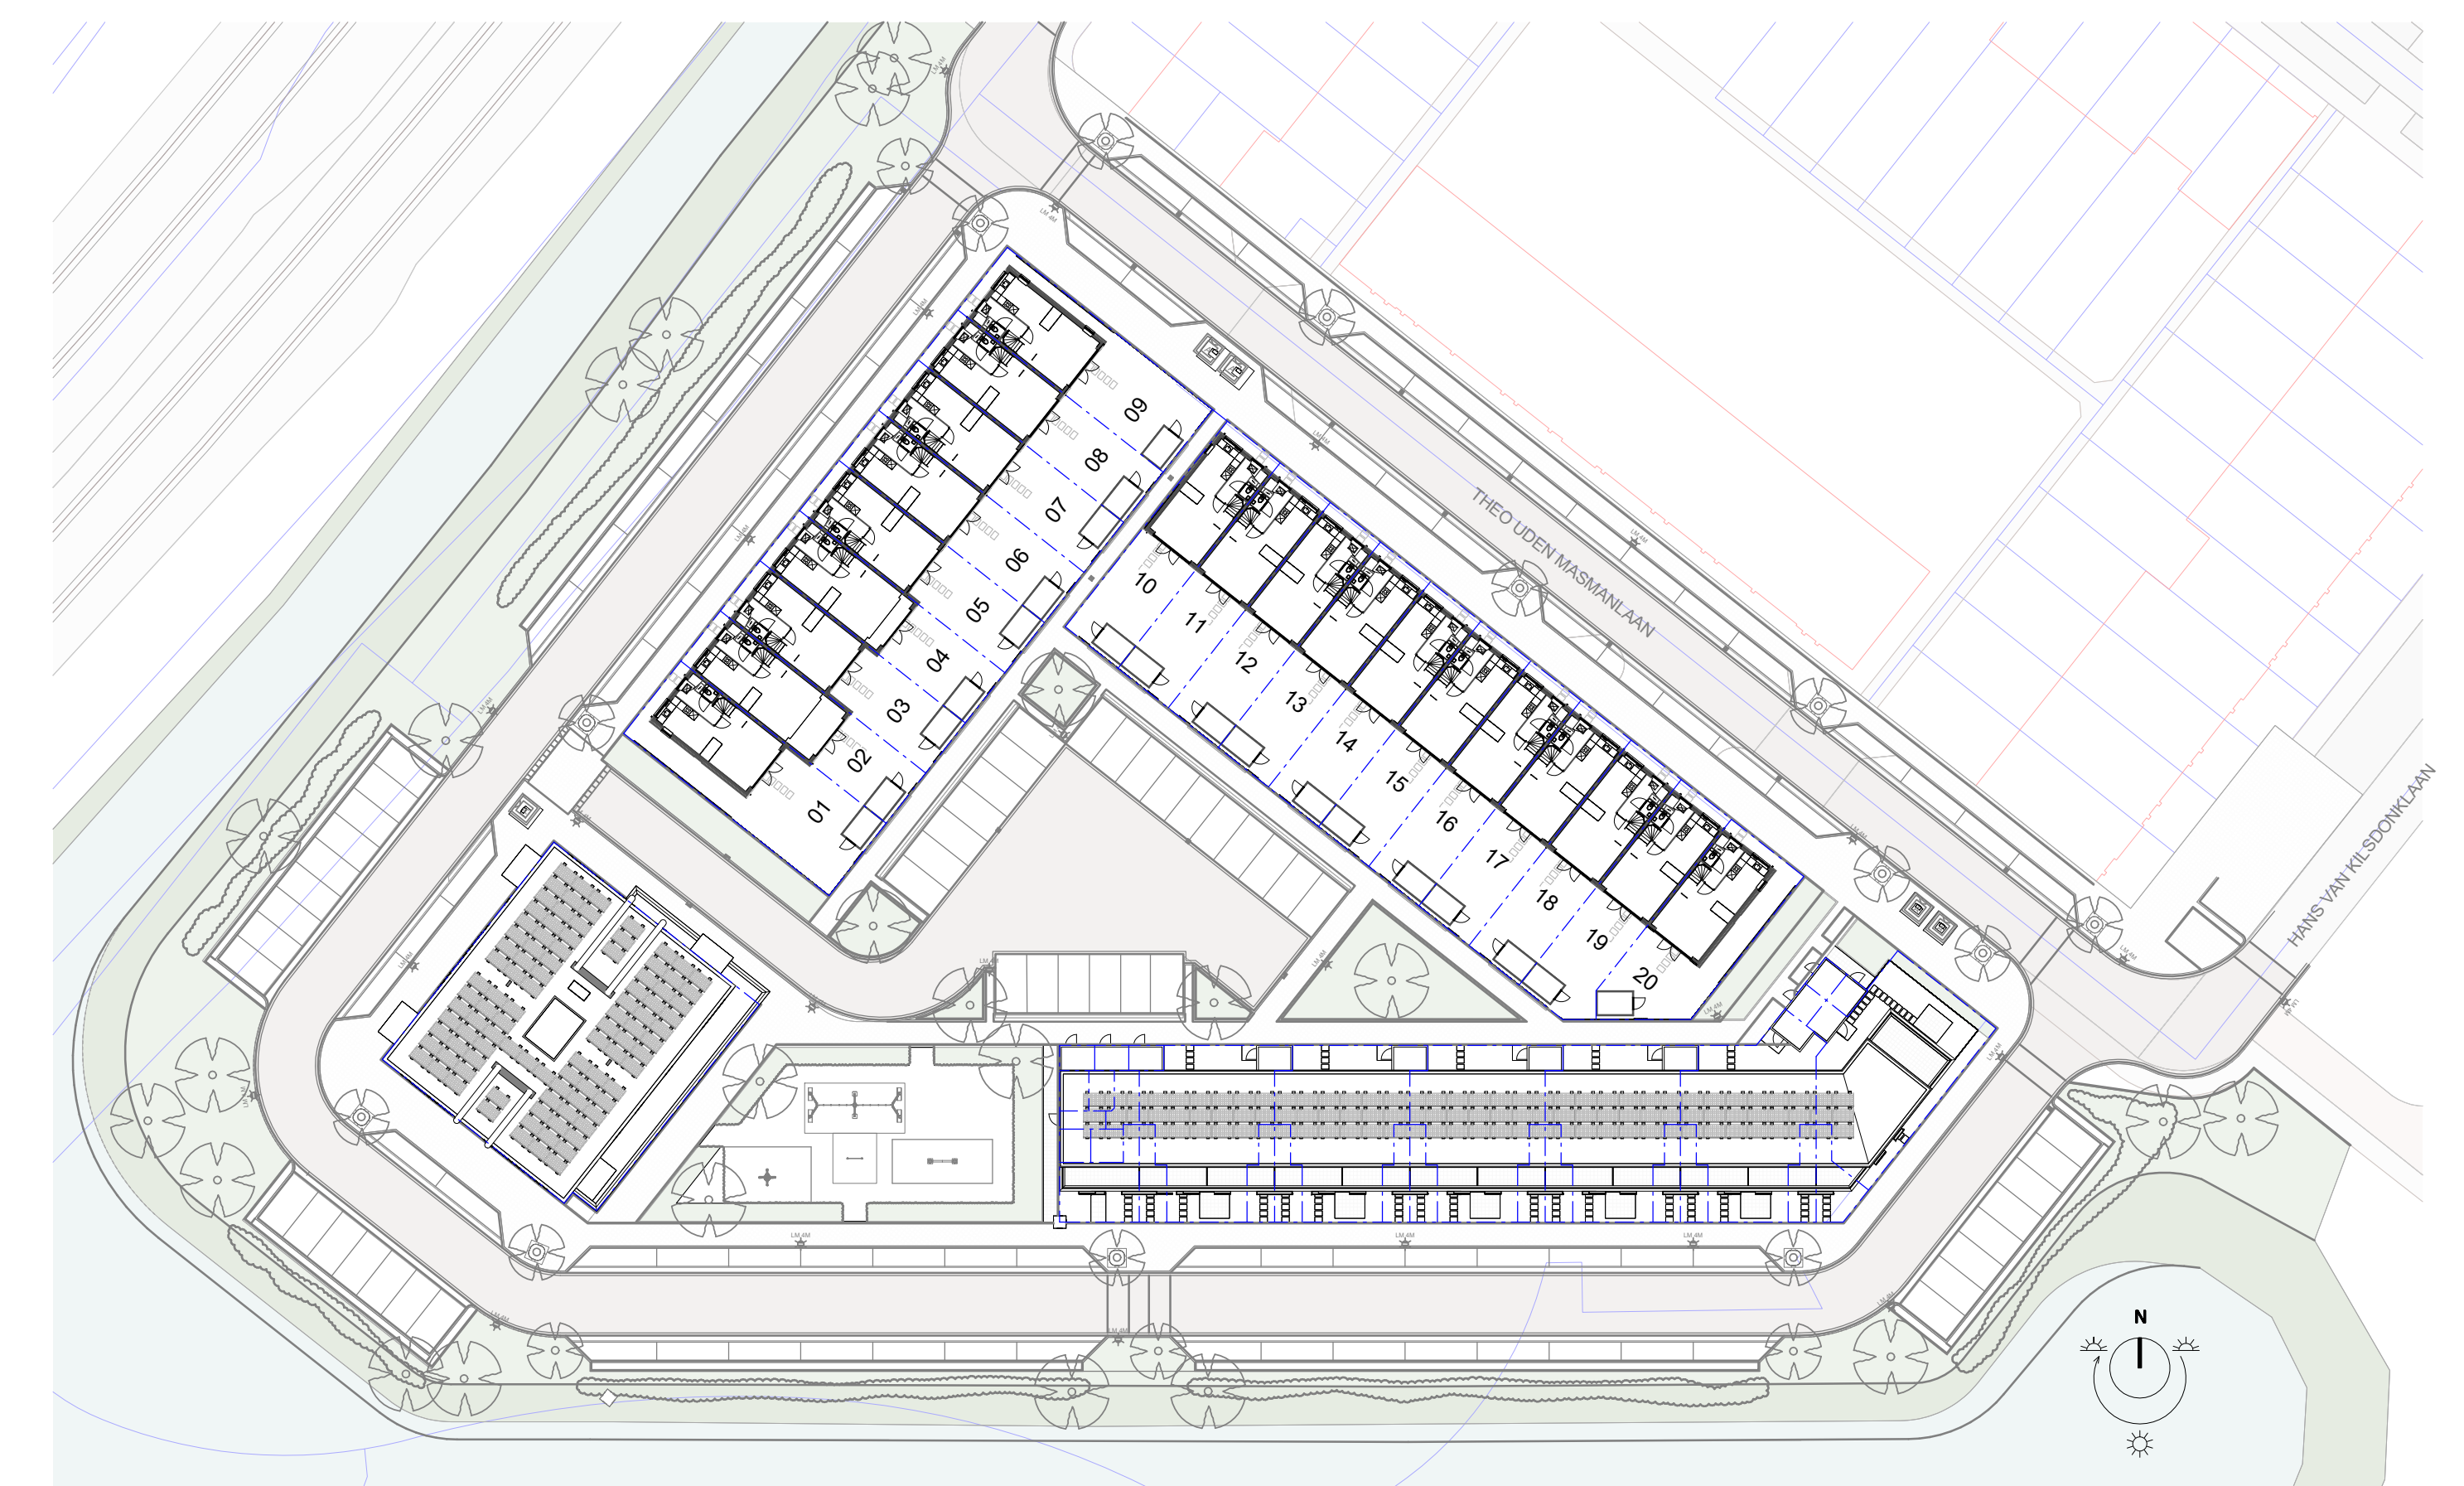

situatie  
Kopers- keuzeopties