


	Naam Newbouw	Bestand Cityline Raster 130 v. 212	Aanzicht Bovenaanzicht
	Telefoon:	Model SOFIA Melamine	Schaal 1:20
	Ontwerp: 20231144kims	Greep	Datum: 30/6/23
			Pagina: 1

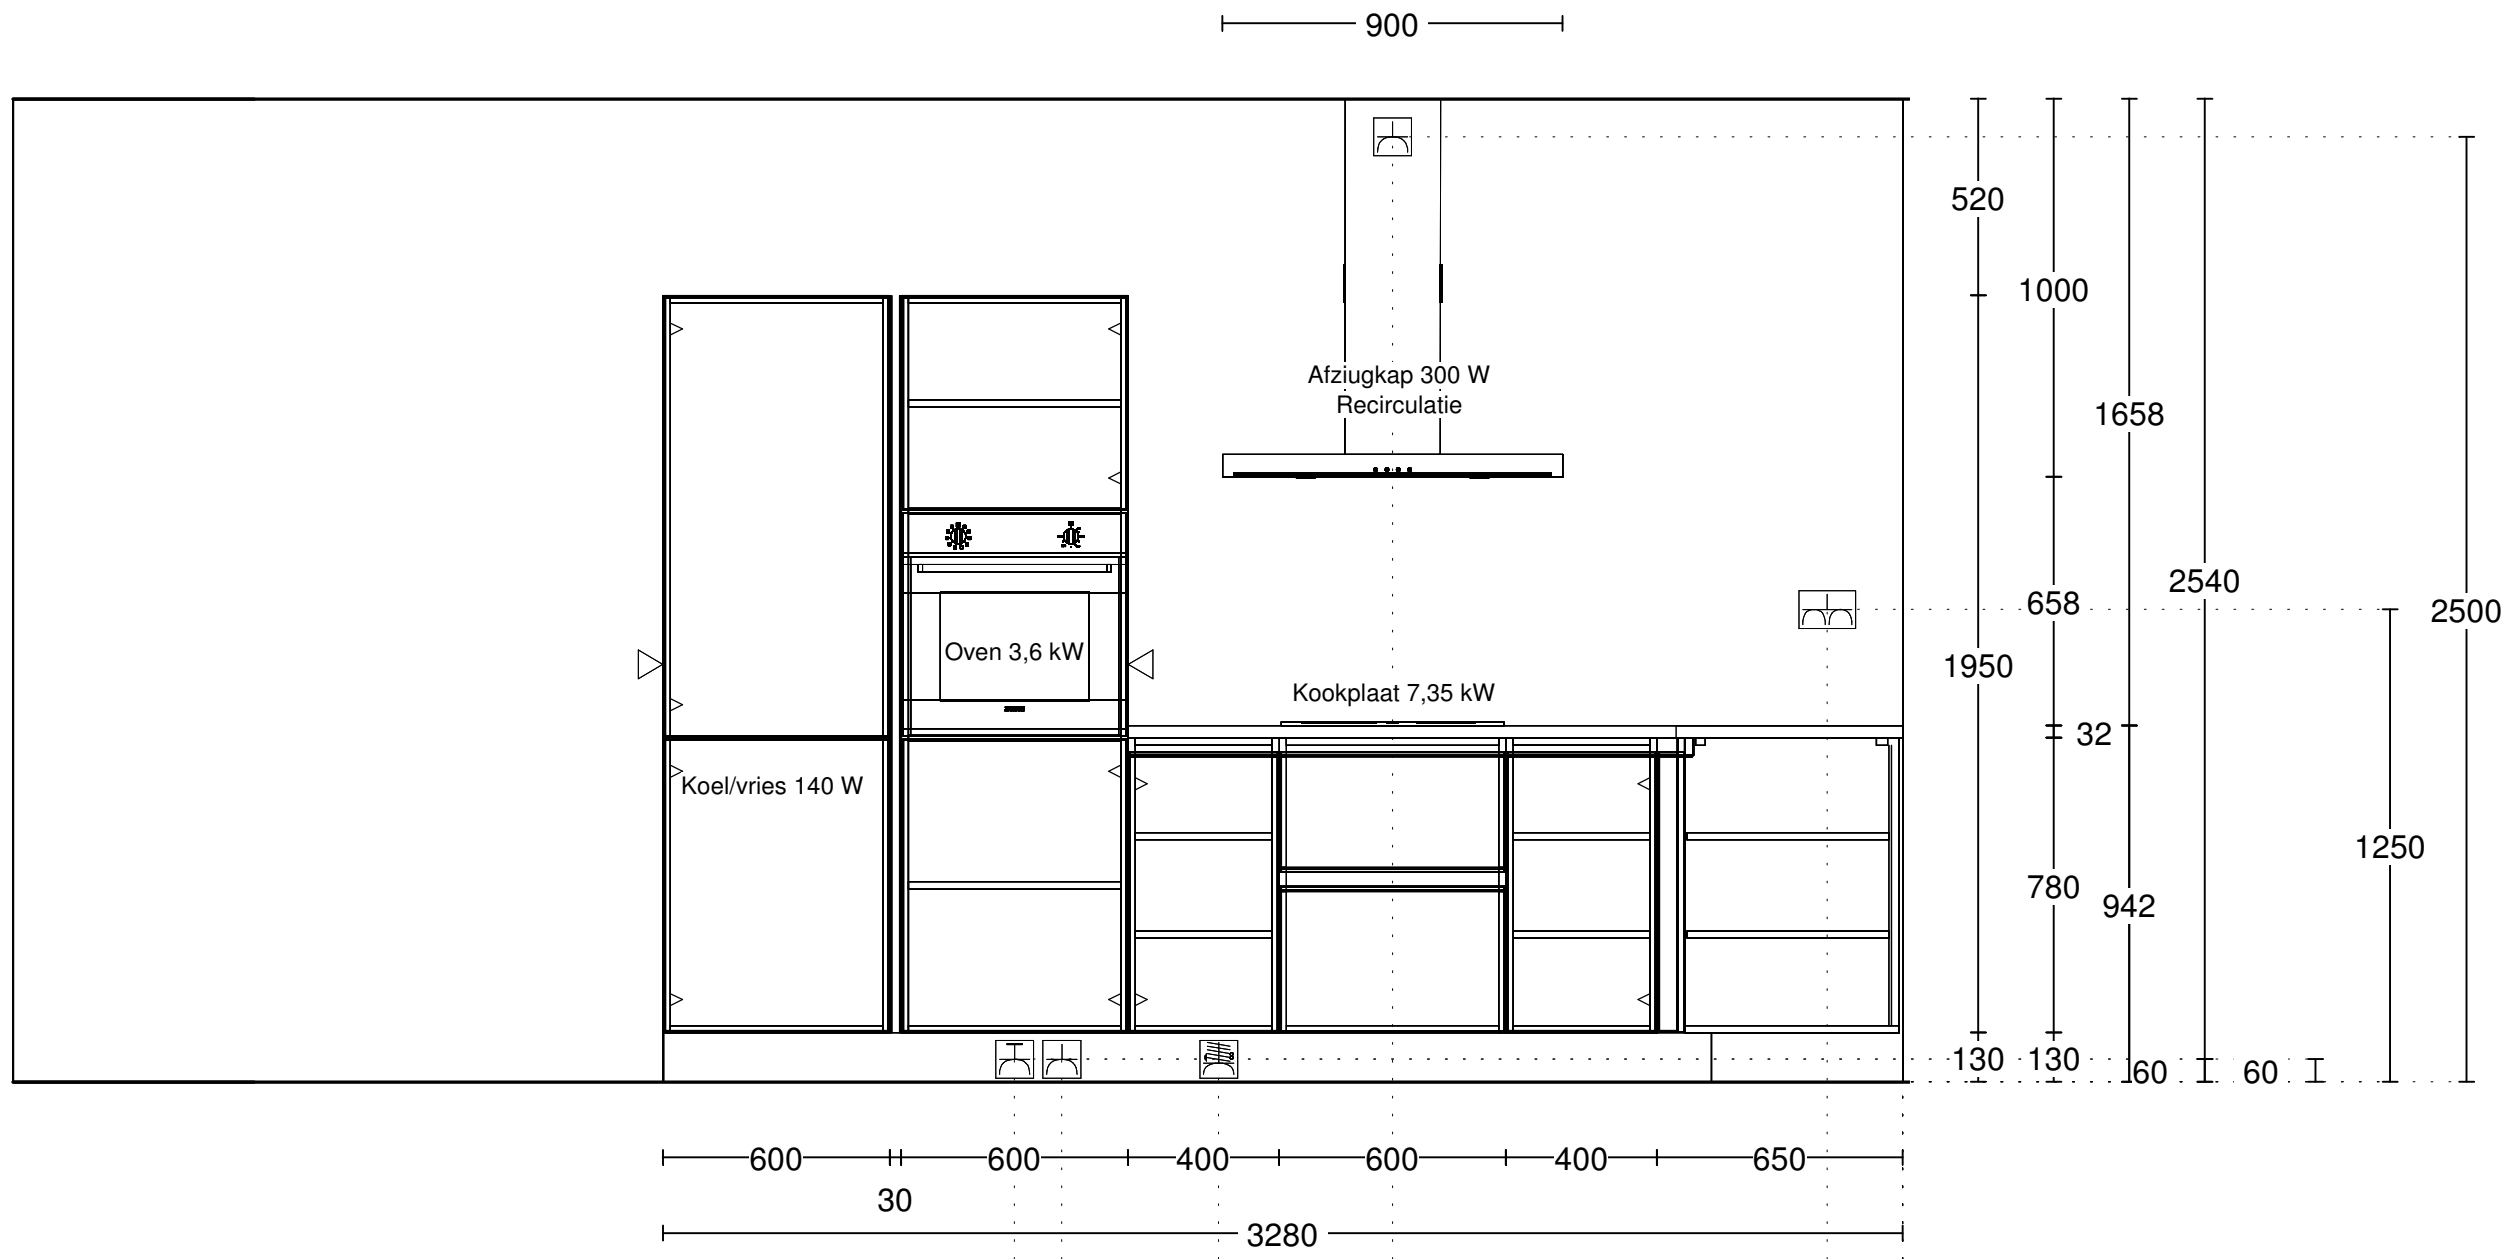

Dubb Wcd met ra H 200


Enk Wcd met ra 1350

2-F Perilex Wcd 1810


Enk Wcd met ra 2225

Enk Wcd met ra grp 2350

Naam Newbouw	Bestand Cityline Raster 130 v. 212	Aanzicht Vooraanzicht 1
Telefoon:	Model SOFIA Melamine	Schaal 1:20
Ontwerp: 20231144kims	Greep	Datum: 30/6/23
		Pagina: 1

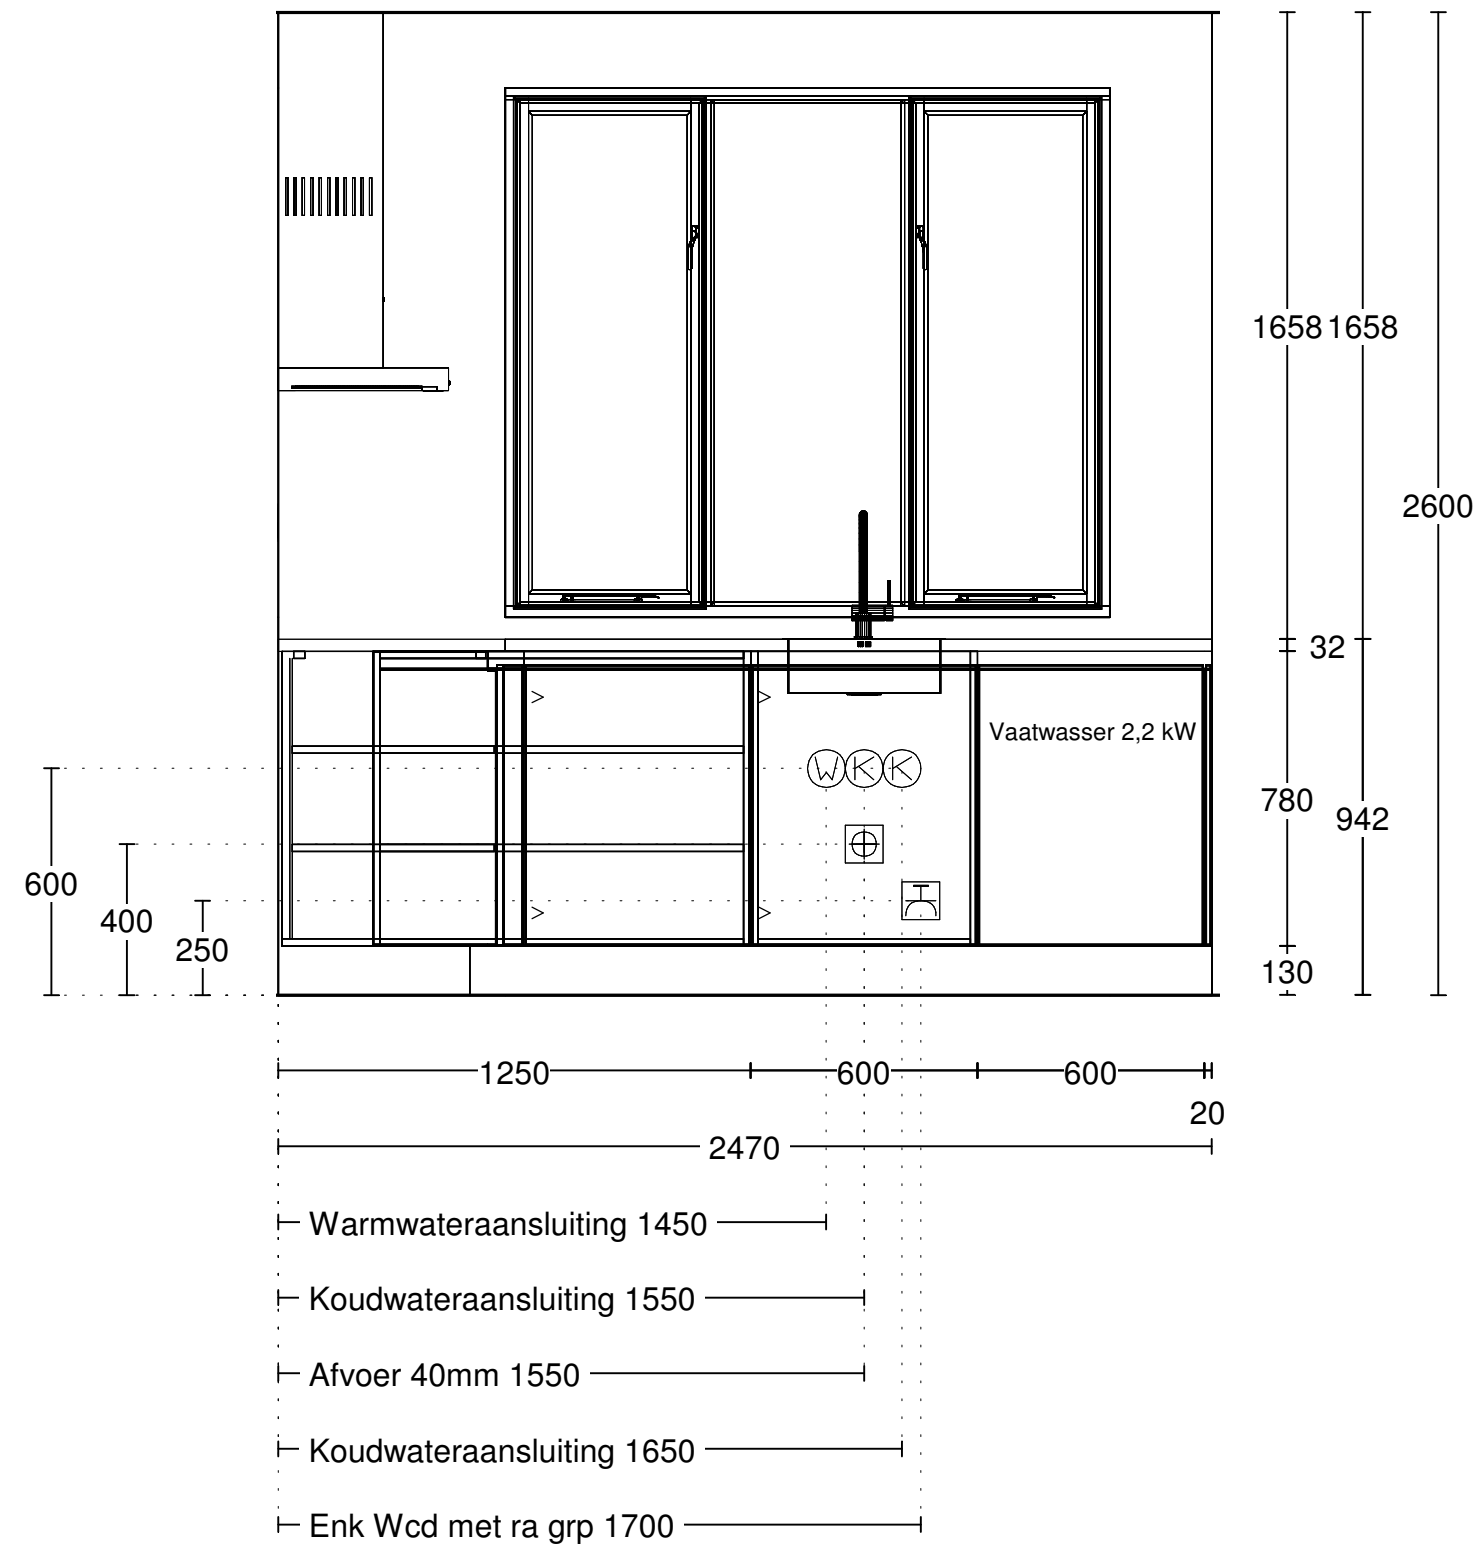

	Naam Newbouw	Bestand Cityline Raster 130 v. 212	Aanzicht Vooraanzicht 2
	Telefoon:	Model SOFIA Melamine	Schaal 1:20
	Ontwerp: 20231144kims	Greep	Datum: 30/6/23
			Pagina: 1

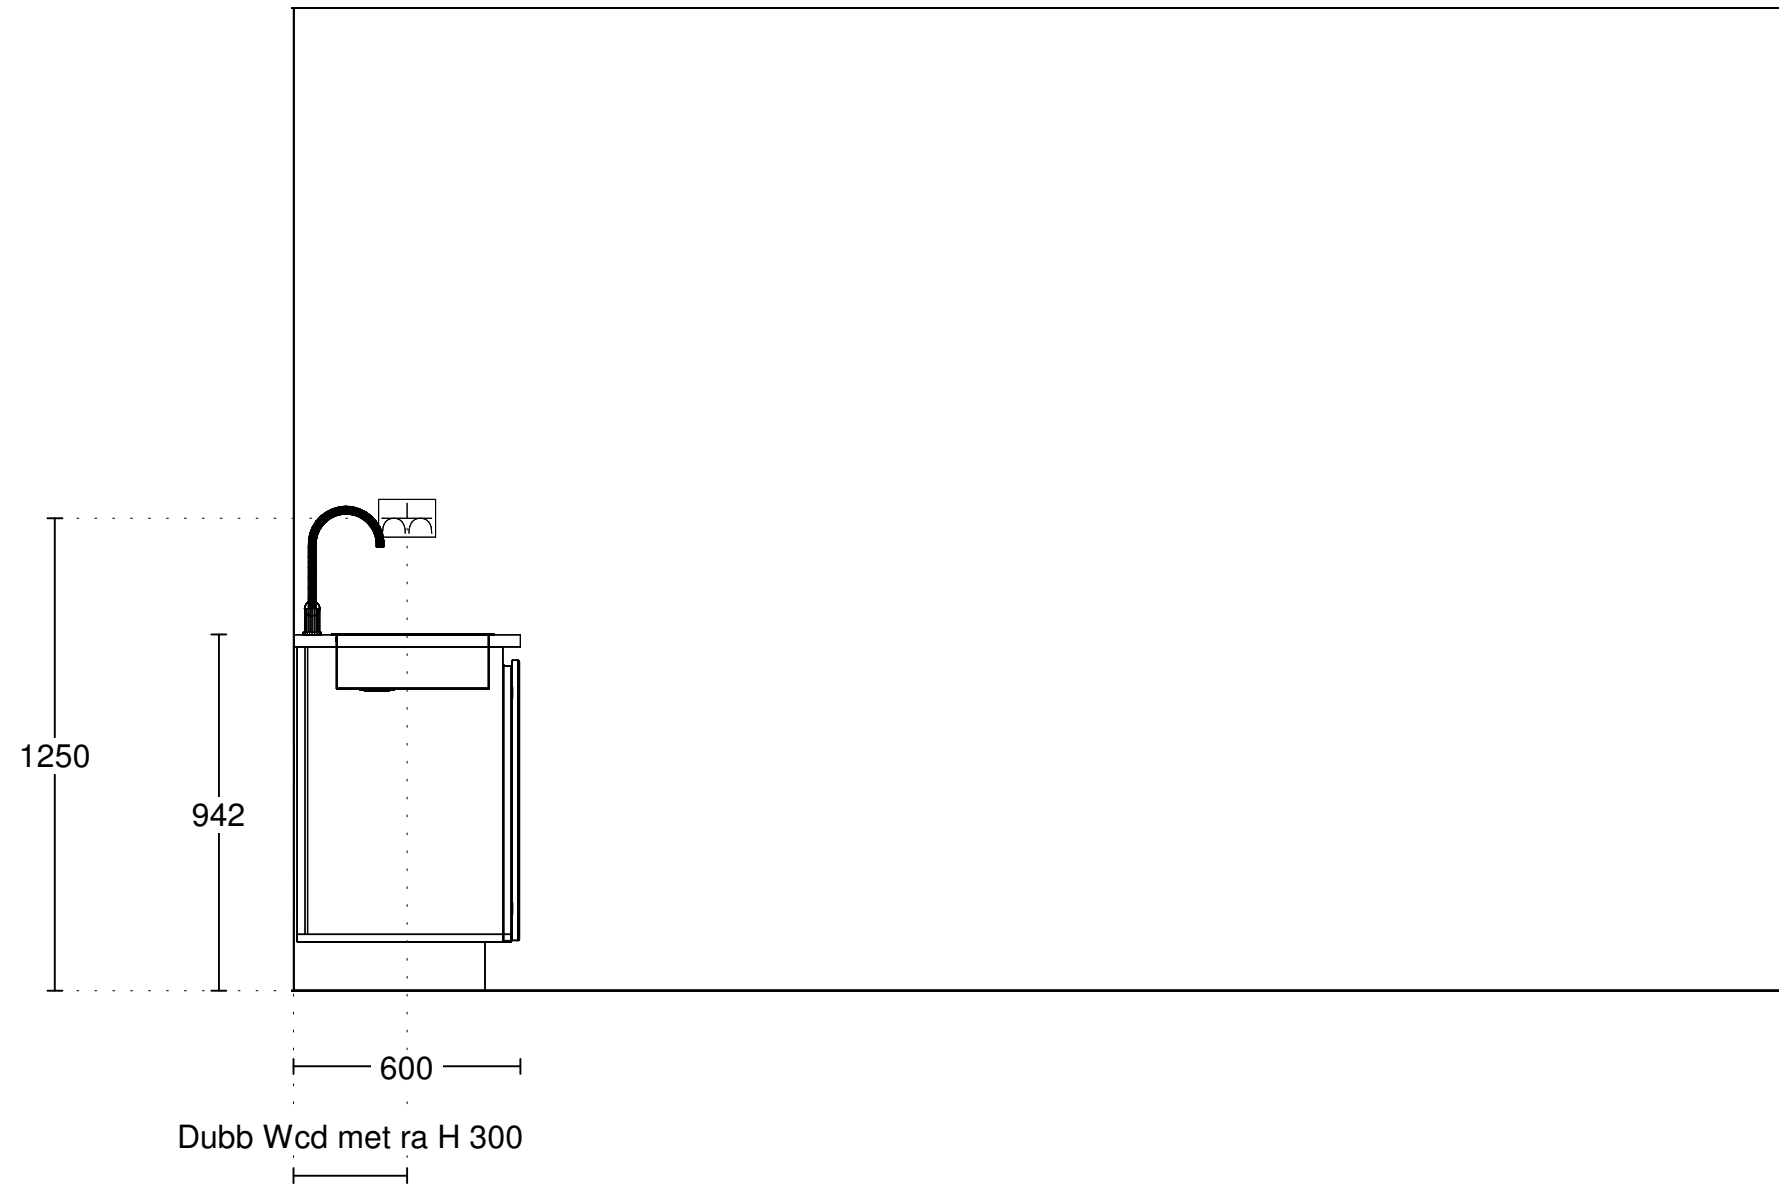

	Naam Newbouw	Bestand Cityline Raster 130 v. 212	Aanzicht Vooraanzicht 3
	Telefoon:	Model SOFIA Melamine	Schaal 1:20
	Ontwerp: 20231144kims	Greep	Datum: 30/6/23
			Pagina: 1