


Het slotakkoord

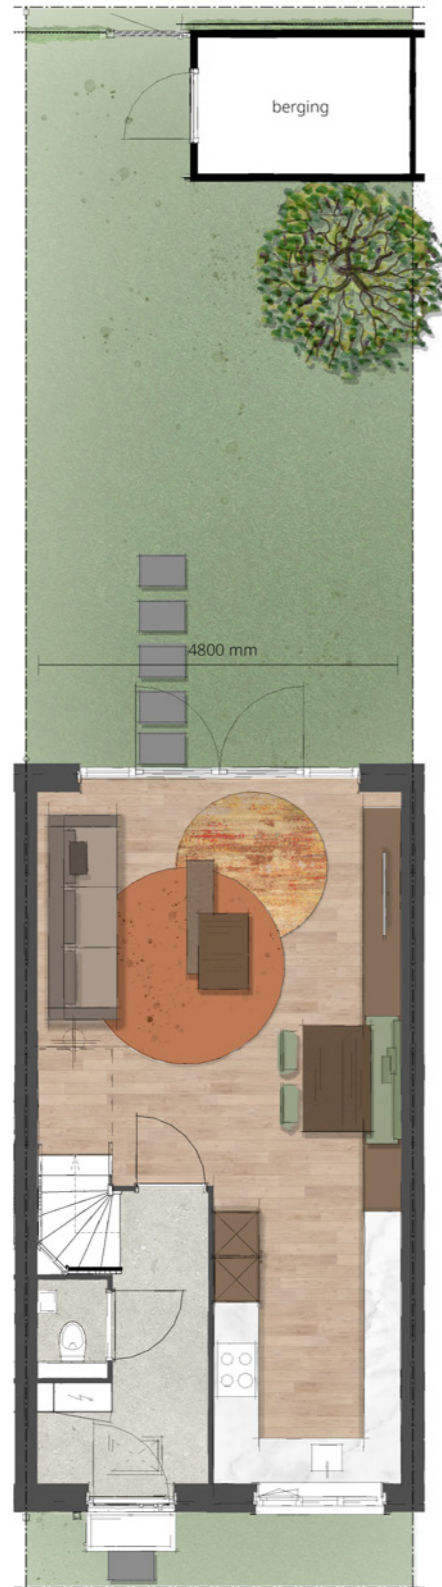

Begane grond



Eerste verdieping



Tweede verdieping



Elegant en tijdloos

De Classic is een ruime tussenwoning met een gebruiksoppervlakte van ongeveer 115 m² op een perceel van ongeveer 107 m². De uitstraling van de woning is elegant en tijdloos. De woonkamer is georiënteerd op de tuin en heeft prachtige openslaande deuren die uitkomen op een zonnige tuin. Aan de voorzijde bevindt zich een mooie open keuken. Op de eerste verdieping zijn er drie slaapkamers en een ruime badkamer, waarbij het sanitair en het tegelwerk inclusief zijn. Bovendien is er op zolder nog een mooie ruimte die naar eigen wens kan worden ingedeeld, bijvoorbeeld als studeerkamer, sportkamer of speelkamer voor de kinderen. De tuin beschikt over een berging en parkeren kan gemakkelijk aan de voorzijde of op het parkeerhof aan de achterzijde.

classic